


現況測量成果圖

(295300, 2773900)

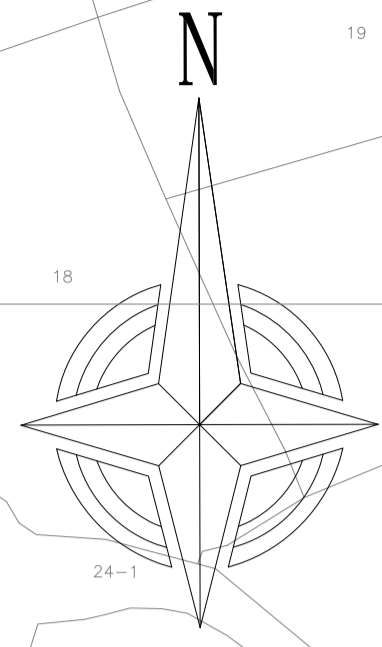


SCALE = 1 : 1000
(294600, 2773900)

圖例表

圖示	地物名稱	圖示	地物名稱	圖示	地物名稱
	PC擋土牆		高架垂直投影線		已知路權樁控制點
	圍牆		現有道路		控制點
	水泥護欄		結構線		混凝土屋
	鐵絲網		臨時屋(棚)		草地
	暗溝		路燈		街道名牌、反光鏡
	明溝		電器設備		圓型電訊人孔
	永久房屋		門		PC路面
	圍籬		圓型電力人孔		方型電信人孔
	臨時房屋		電力桿		

土地坐落：新塭段新塭小段及水碓段水碓小段等多筆地號

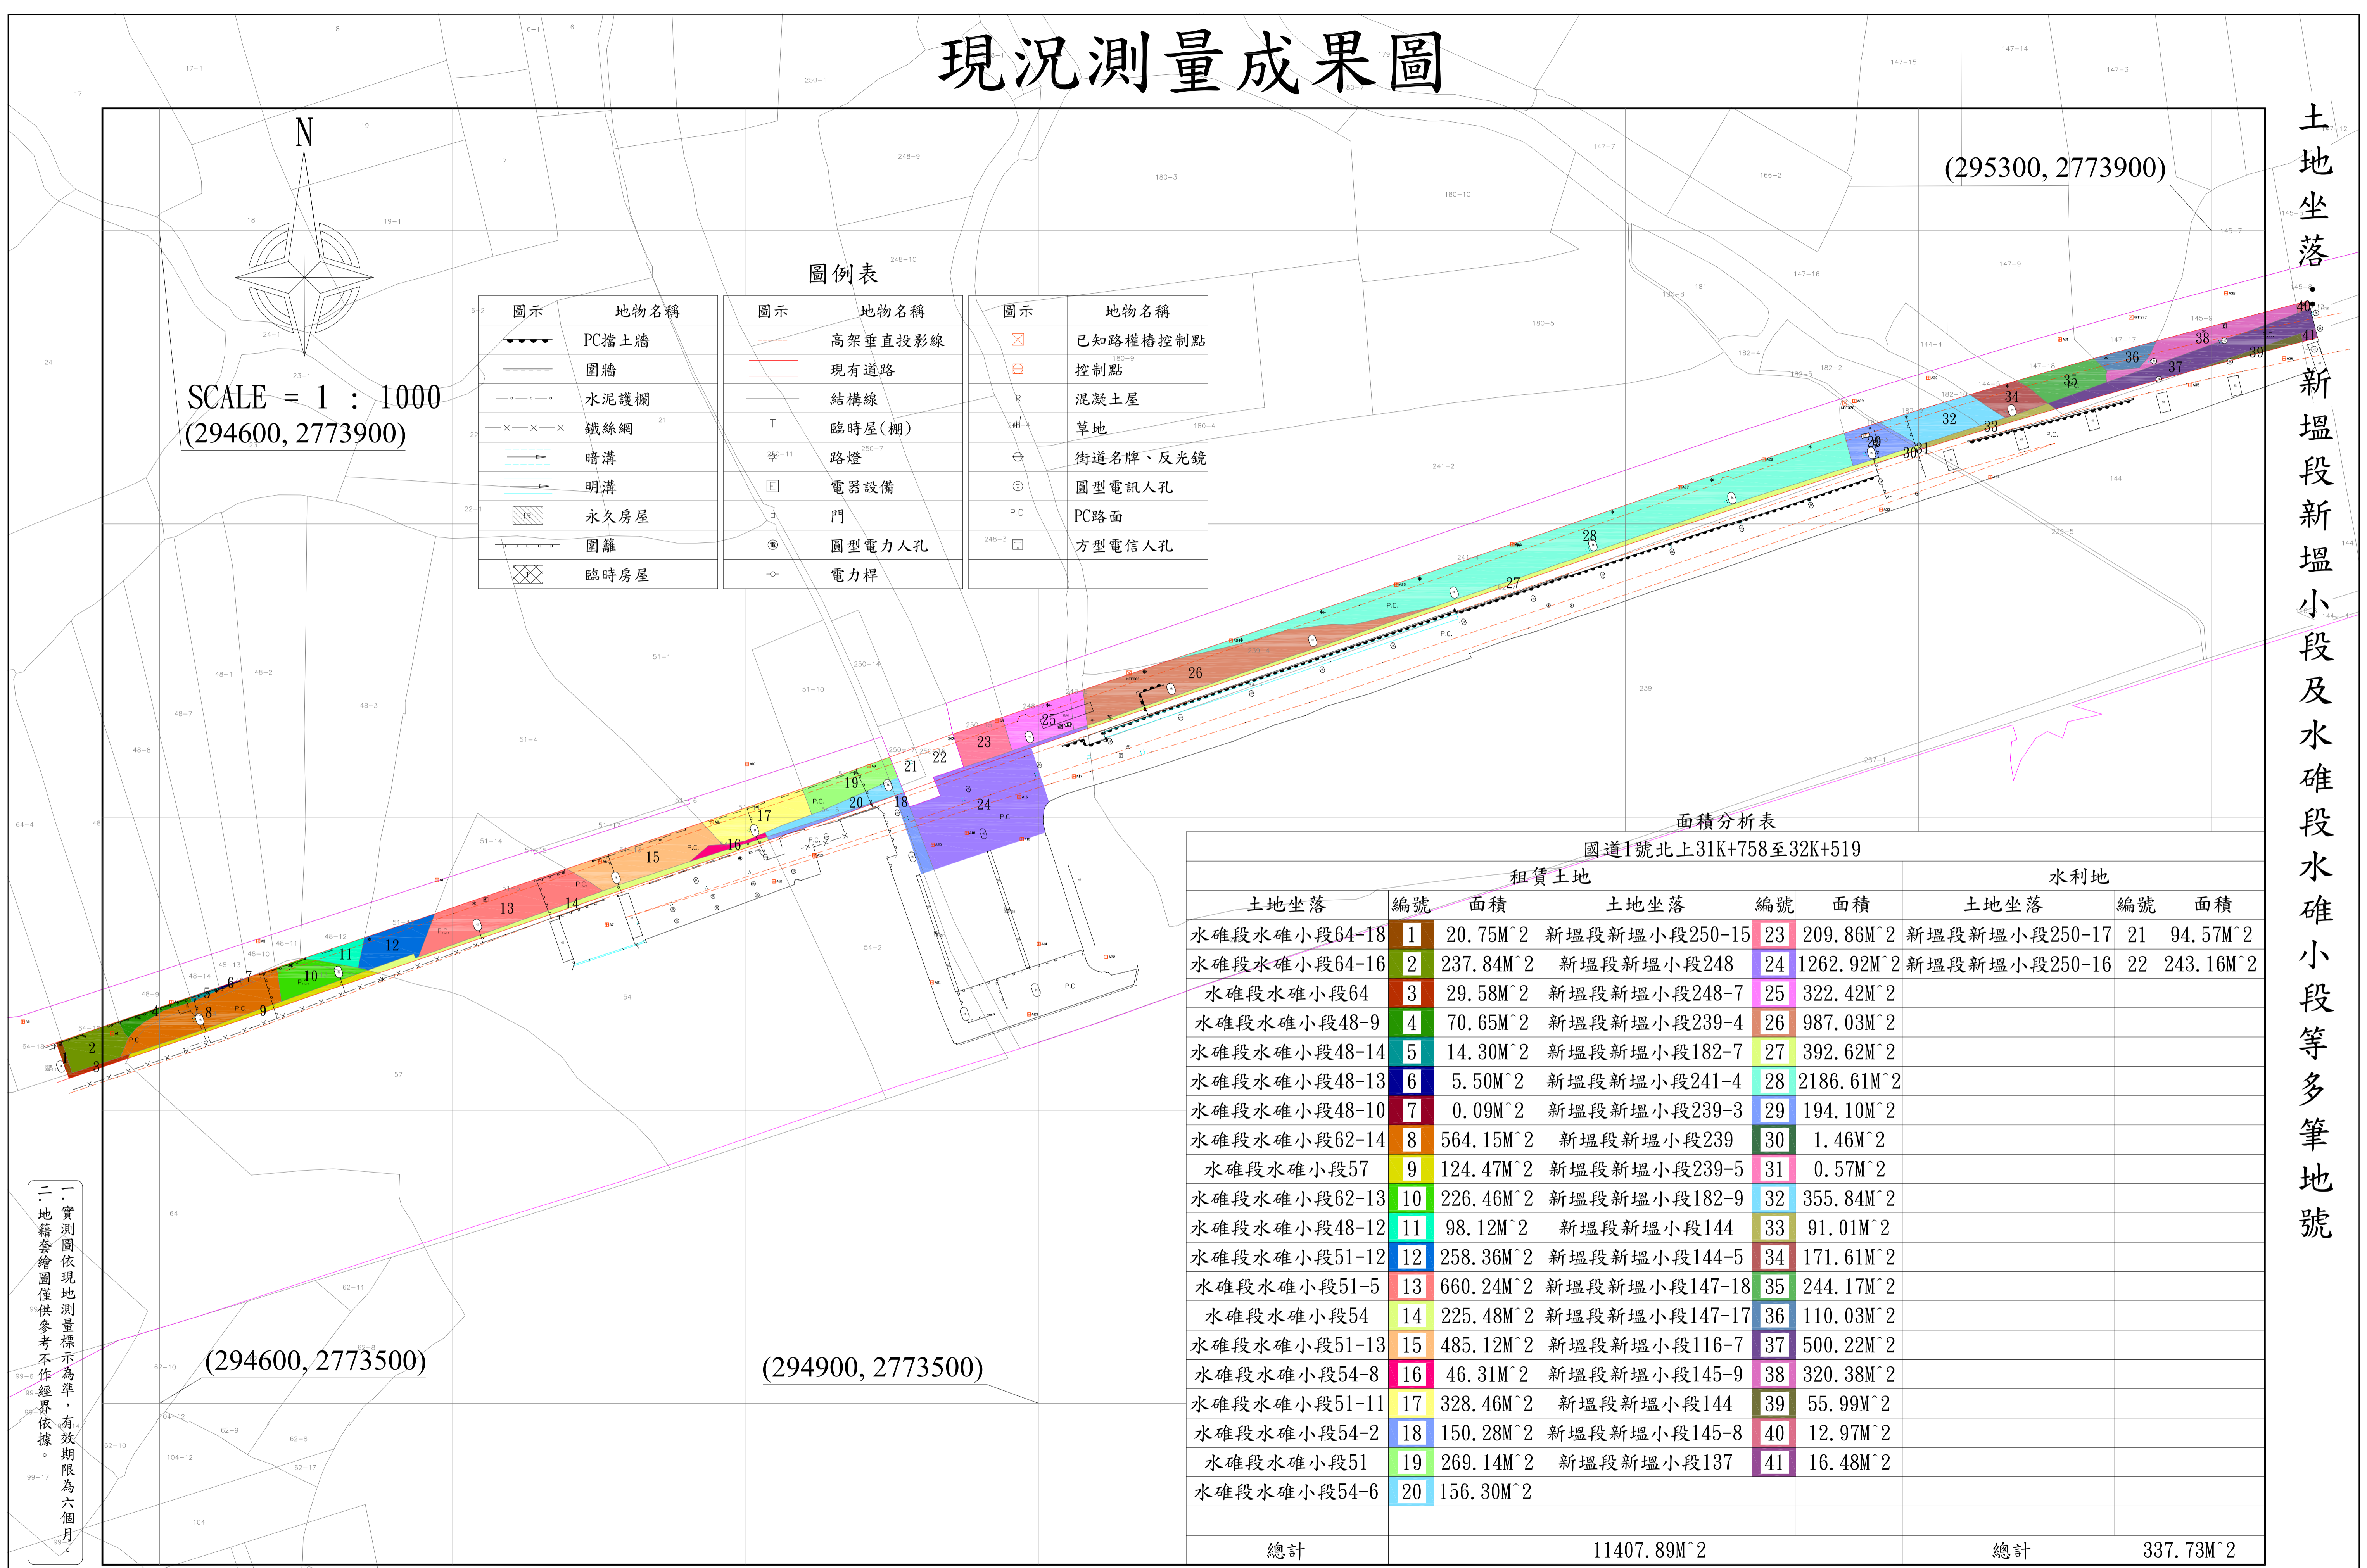

面積分析表

國道1號北上31K+758至32K+519

租賃土地			水利地		
土地坐落	編號	面積	土地坐落	編號	面積
水碓段水碓小段64-18	1	20.75M ²	新塭段新塭小段250-15	23	209.86M ²
水碓段水碓小段64-16	2	237.84M ²	新塭段新塭小段248	24	1262.92M ²
水碓段水碓小段64	3	29.58M ²	新塭段新塭小段248-7	25	322.42M ²
水碓段水碓小段48-9	4	70.65M ²	新塭段新塭小段239-4	26	987.03M ²
水碓段水碓小段48-14	5	14.30M ²	新塭段新塭小段182-7	27	392.62M ²
水碓段水碓小段48-13	6	5.50M ²	新塭段新塭小段241-4	28	2186.61M ²
水碓段水碓小段48-10	7	0.09M ²	新塭段新塭小段239-3	29	194.10M ²
水碓段水碓小段62-14	8	564.15M ²	新塭段新塭小段239	30	1.46M ²
水碓段水碓小段57	9	124.47M ²	新塭段新塭小段239-5	31	0.57M ²
水碓段水碓小段62-13	10	226.46M ²	新塭段新塭小段182-9	32	355.84M ²
水碓段水碓小段48-12	11	98.12M ²	新塭段新塭小段144	33	91.01M ²
水碓段水碓小段51-12	12	258.36M ²	新塭段新塭小段144-5	34	171.61M ²
水碓段水碓小段51-5	13	660.24M ²	新塭段新塭小段147-18	35	244.17M ²
水碓段水碓小段54	14	225.48M ²	新塭段新塭小段147-17	36	110.03M ²
水碓段水碓小段51-13	15	485.12M ²	新塭段新塭小段116-7	37	500.22M ²
水碓段水碓小段54-8	16	46.31M ²	新塭段新塭小段145-9	38	320.38M ²
水碓段水碓小段51-11	17	328.46M ²	新塭段新塭小段144	39	55.99M ²
水碓段水碓小段54-2	18	150.28M ²	新塭段新塭小段145-8	40	12.97M ²
水碓段水碓小段51	19	269.14M ²	新塭段新塭小段137	41	16.48M ²
水碓段水碓小段54-6	20	156.30M ²			
總計		11407.89M ²	總計		337.73M ²

一、實測圖依現地測量標示為準，有效期限為六個月。
二、地籍套繪圖僅供參考不作經界依據。

(294600, 2773500)

(294900, 2773500)